


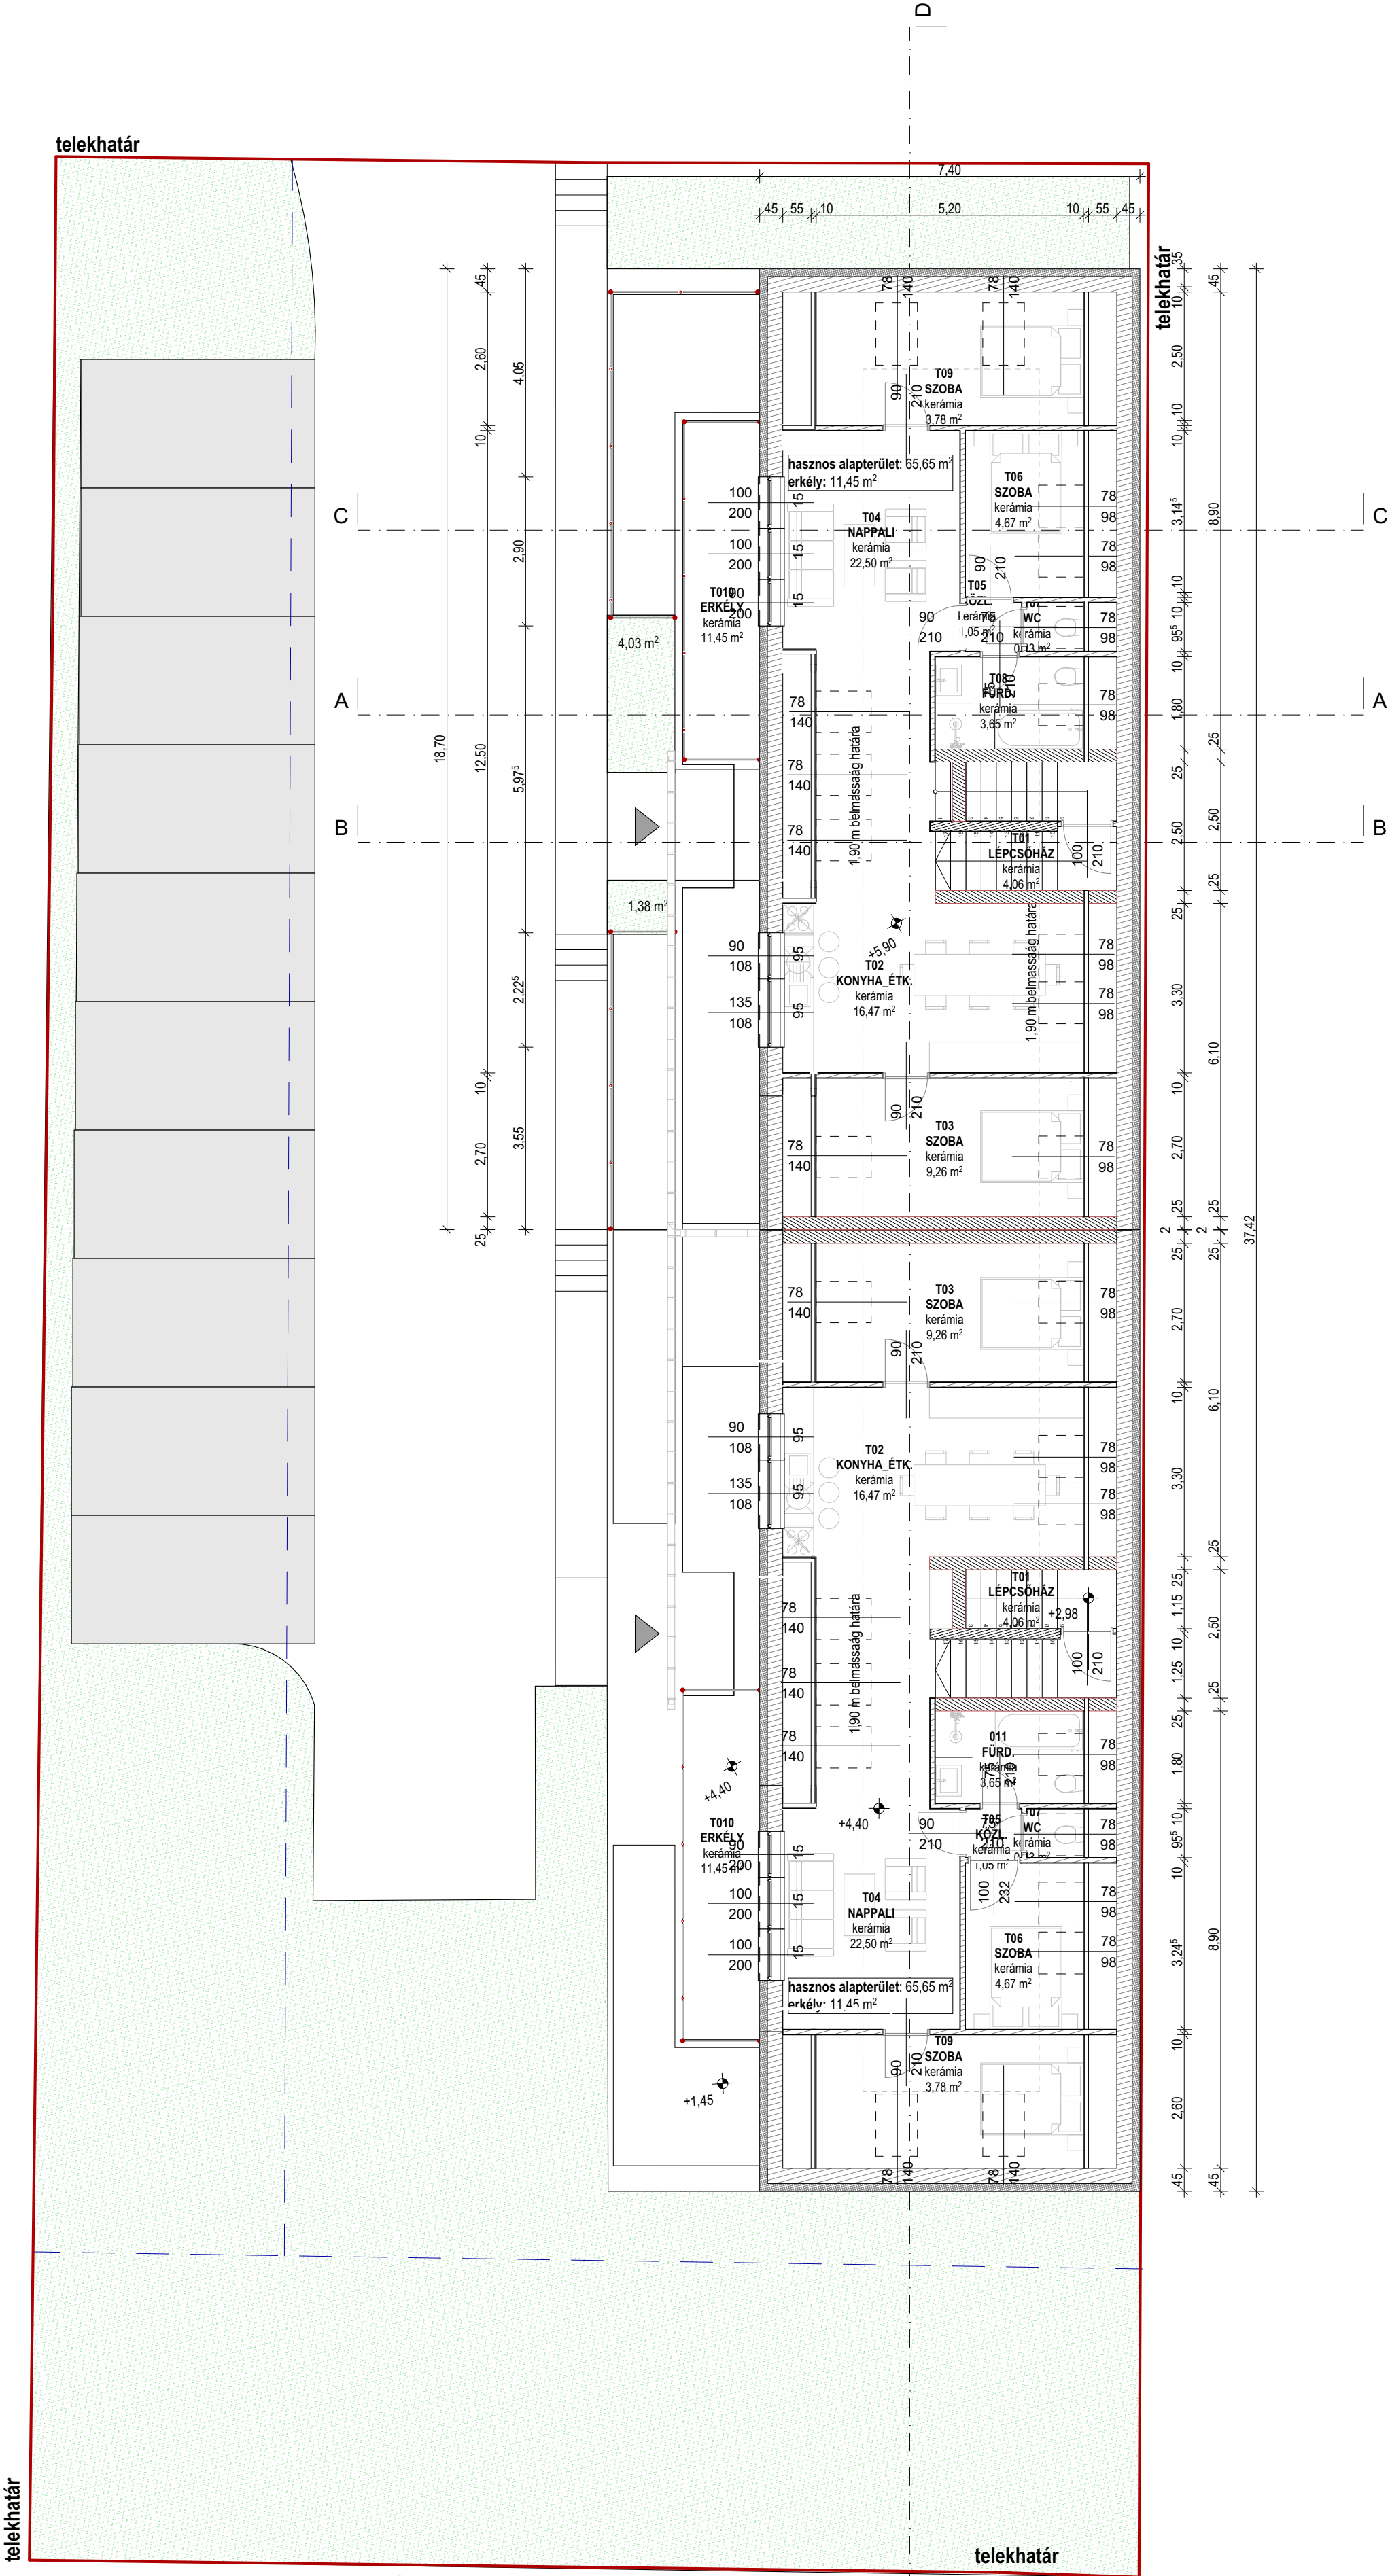

TERVEZETT ANYAGHASZNÁLAT

- Leier Leiertherm 30 N+F téglafalazat
- Ytong válaszfal 10 cm
- Silka-HM 250 NF+GT falazóelem
- Leier, zsaluzóelem 50*30*23
- vasbeton szerkezet
- betonszerkezet
- EPS Grafit 15 cm (pl. Austrotherm)
- XPS lépésálló hőszigetelés
- Szálas hőszigetelés (Pl. Ursa DF 39)
- kavicsfeltöltés
- termett talaj

A és "B" épület _Fsz/1 lakás

000 Lépcsőház	kerámia	8,94	m2
HELYSÉG SZÁMA			
001 Előtér	kerámia	4,00	m2
002 Konyha	kerámia	11,02	m2
003 Háztt.	kerámia	4,00	m2
004 Nappali	kerámia	16,55	m2
005 Közl.	kerámia	1,04	m2
006 Fürdősz.	kerámia	5,42	m2
007 Wc	kerámia	1,40	m2
008 Szoba	lam.padló	12,40	m2
009 Szoba	lam.padló	9,58	m2
Összes hasznos alapterület:		65,41	m2
010 burkolt terasz	térkő	12,65	m2

A és "B" épület _Em/1 lakás

001 Előtér	kerámia	4,00	m2
002 Konyha	kerámia	11,02	m2
003 Háztt.	kerámia	4,00	m2
004 Nappali	kerámia	16,55	m2
005 Közl.	kerámia	1,04	m2
006 Fürdősz.	kerámia	5,42	m2
007 Wc	kerámia	1,40	m2
008 Szoba	lam.padló	12,40	m2
009 Szoba	lam.padló	9,58	m2
Összes hasznos alapterület:		65,41	m2
010 burkolt erkély	fagyálló ker.	11,2	m2

A és "B" épület _Em/2 lakás

001 Előtér	kerámia	2,10	m2
002 Nappali	kerámia	16,30	m2
003 Konyha	kerámia	9,15	m2
004 Közl.	kerámia	2,00	m2
005 Wc. Háztt.	kerámia	2,47	m2
006 Szoba	lam.padló	9,58	m2
007 Fürdősz.	kerámia	4,80	m2
Összes hasznos alapterület:		46,40	m2
008 burkolt terasz	fagyálló ker.	7,65	m2

A és "B" épület _Fsz/2 lakás

001 Előtér	kerámia	2,10	m2
002 Nappali	kerámia	16,30	m2
003 Konyha	kerámia	9,15	m2
004 Közl.	kerámia	2,00	m2
005 Wc. Háztt.	kerámia	2,47	m2
006 Szoba	lam.padló	9,58	m2
007 Fürdősz.	kerámia	4,80	m2
Összes hasznos alapterület:		46,40	m2
008 burkolt terasz	térkő	7,65	m2

A és "B"épület _Tetőtéri lakás

T01 Lépcsőh.	kerámia	4,06	m2
T02 Konyha_Étk.	kerámia	16,47	19,30 m2
T03 Szoba	lam. padló	9,26	m2
T04 Nappali	lam.padló	22,55	26,45 m2
T05 Közl.	kerámia	1,05	m2
T06 Szoba	lam.padló	4,67	7,46 m2
T07 Wc	kerámia	0,23	1,05 m2
T08 Fürdősz.	kerámia	3,65	5,2 m2
T09 Szoba	lam.padló	3,78	13,53 m2
Összes hasznos alapterület:		65,72	m2
T010 Erkély	fagyálló kerámia	11,45	m2

MEGJEGYZÉSEK:

- A terv csak a kapcsolódó nézetekkel, metszletekkel, részletrajzokkal, rétegrendekkel és szakági tervekkel együtt érvényes!
- A tervdokumentációban szereplő termékek mértékadó minőségűek, azonos minőségű és mások is lehetnek, megrendelői és Tervezői együttes jóváhagyással!
- A terv a Szerző szellemi alkotása, szerzői jogi védelem alatt áll!

TERVEZÉS RÉSZTVEVŐI	
SAKÁGI TERVEZŐ NEVE	SAKÁG
Molnár István	statika
Méreg Bálint	villamos tervező
Hogya Tibor	gépész tervező
Hitró Ágnes	tűzvédelmi szakmérnök TUÉ 19 0440
Lehoczky Máté	geodézia
Wagner Antal	talajmechanika

ÉPÍTÉSZ TERVEZŐ:
HITRÓ ÁGNES **É 19 0440**
cím:8100, Várpalota, Bántai u.10.
e-mail: agnes.hitro@gmail.com
tel: +36 70 409 9414

MEGBÍZÓ:
SZEIVOLT ÉPTECH KFT.
8100 Várpalota, Dózsa gy. u. 14.
MEGBÍZÓ KÉPVISELŐJE:
Szeivolt Csaba

PROJEKT ADATOK	
MEGNEVEZÉSE:	Új 10 lakásos társasház építése

HELYSZÍN:
8100 Várpalota, Veszprémi út 29.
(hrsz.: 2818)

TERV TÍPUSA:	SAKÁG:
ÉPÍTÉSI ENGEDÉLY ÉPÍTÉSZET	
MUNKASZÁM:	2024/005
TERV ADATOK	
RAJZ MEGNEVEZÉSE:	
Tetőtéri alaprajz	
TERV LAP SZÁM:	RAJZMÉRET: A2
E-03	LEPTÉK: M=1:100
KIADÁS DÁTUMA:	
2024.04.02.	